



8.-MEMORIA GRÁFICA-PLANOS

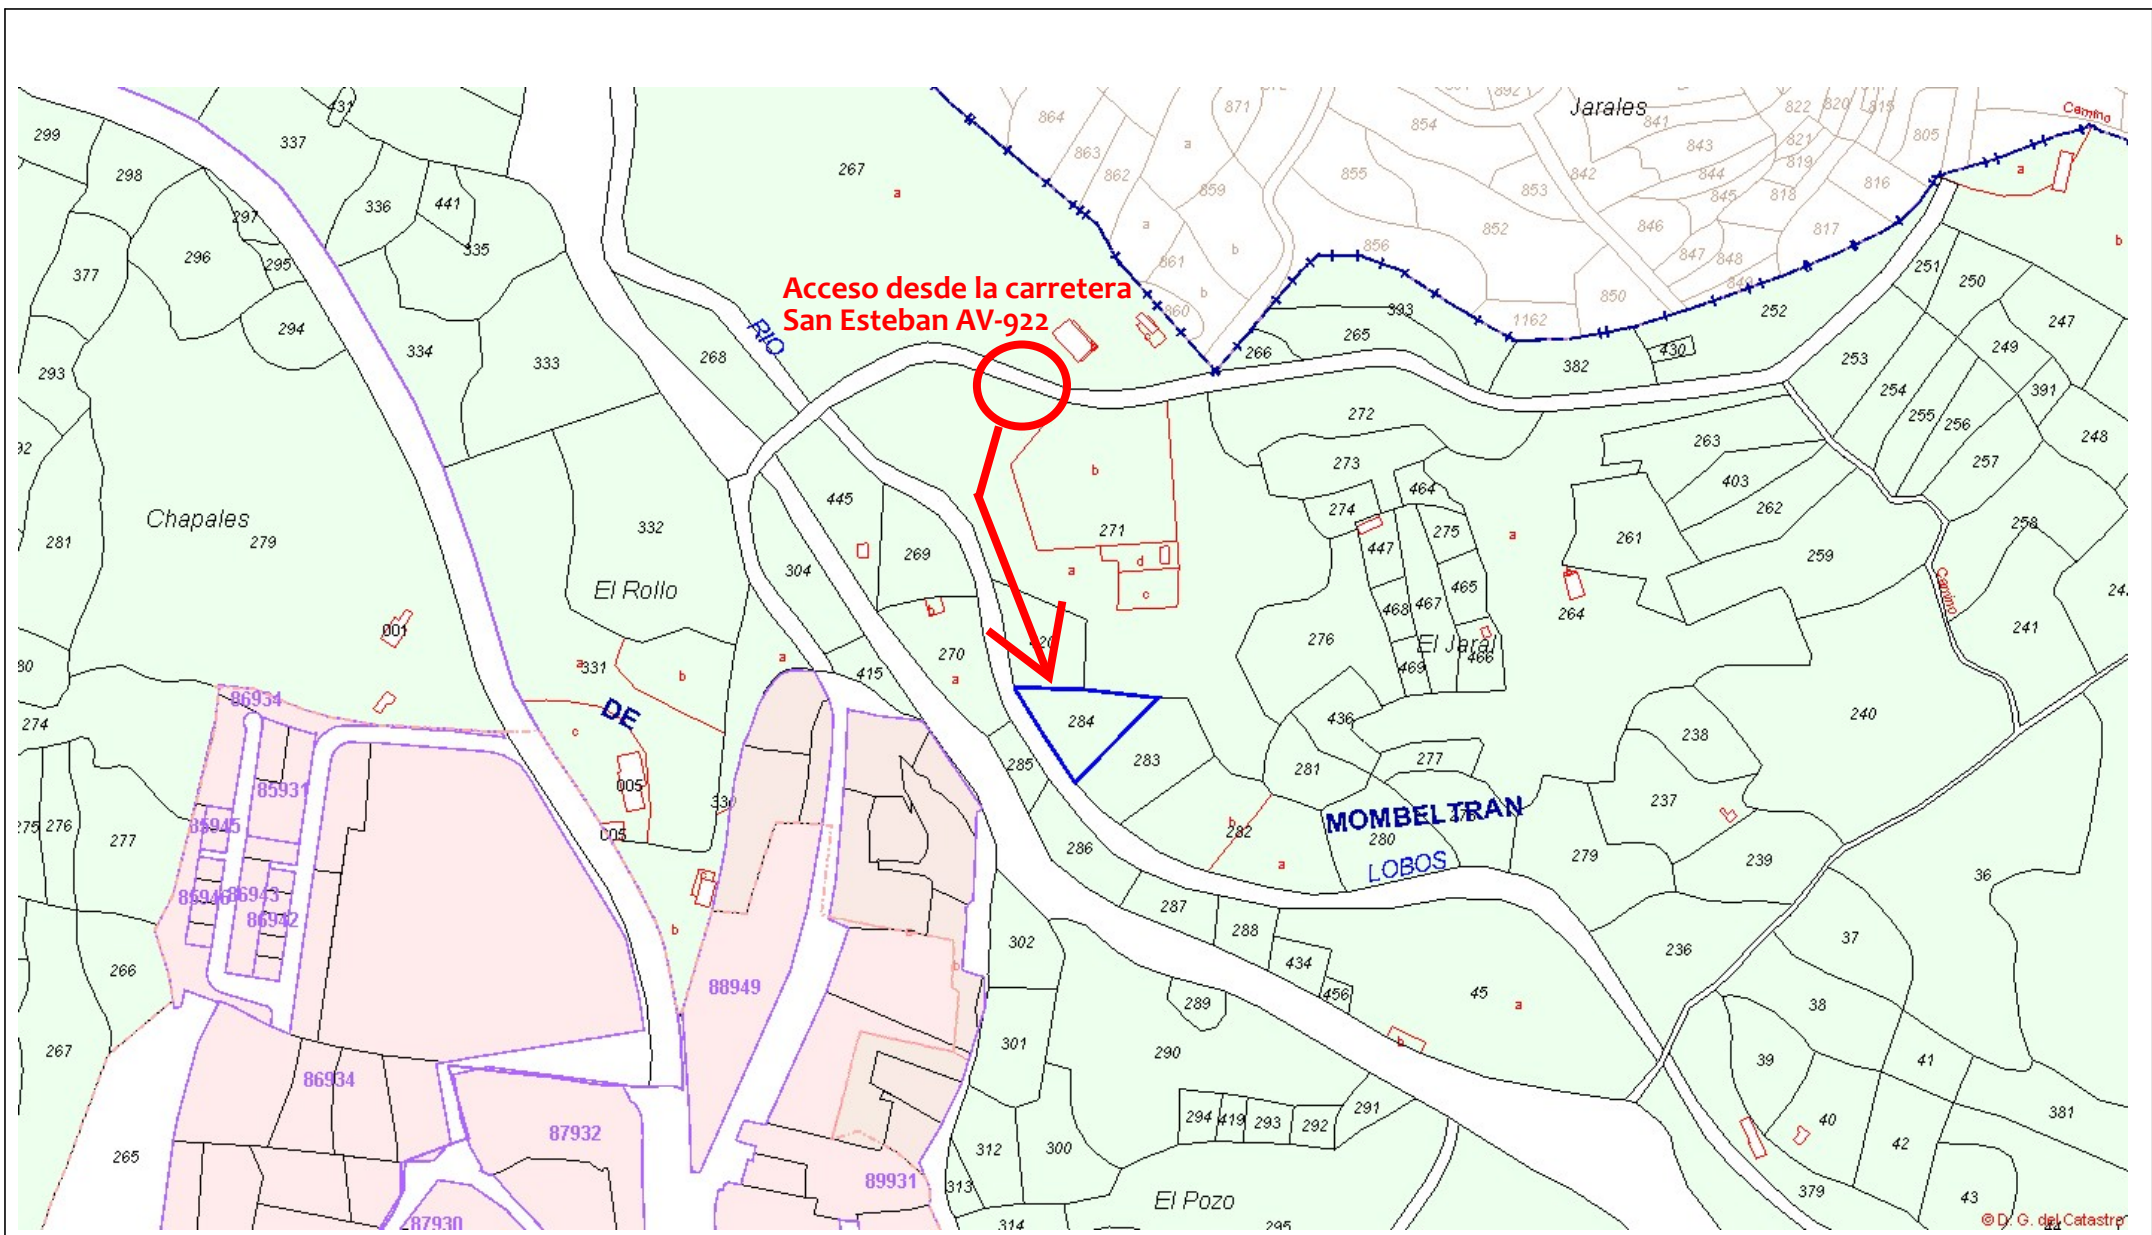

Proyecto Caseta de Almacenamiento de Aperos en "El Rollo", Mombeltrán	
Técnico: Adrián García de la Parra	Nº Colegiado: 108381
Propietario: Adrián García de la Parra	
Polígono 4, Parcela 284, 05413; Mombeltrán, Ávila	
Plano: Situación	Fecha : 05/03/2019
	Escala: N° de Plano:
	1:4000
	01

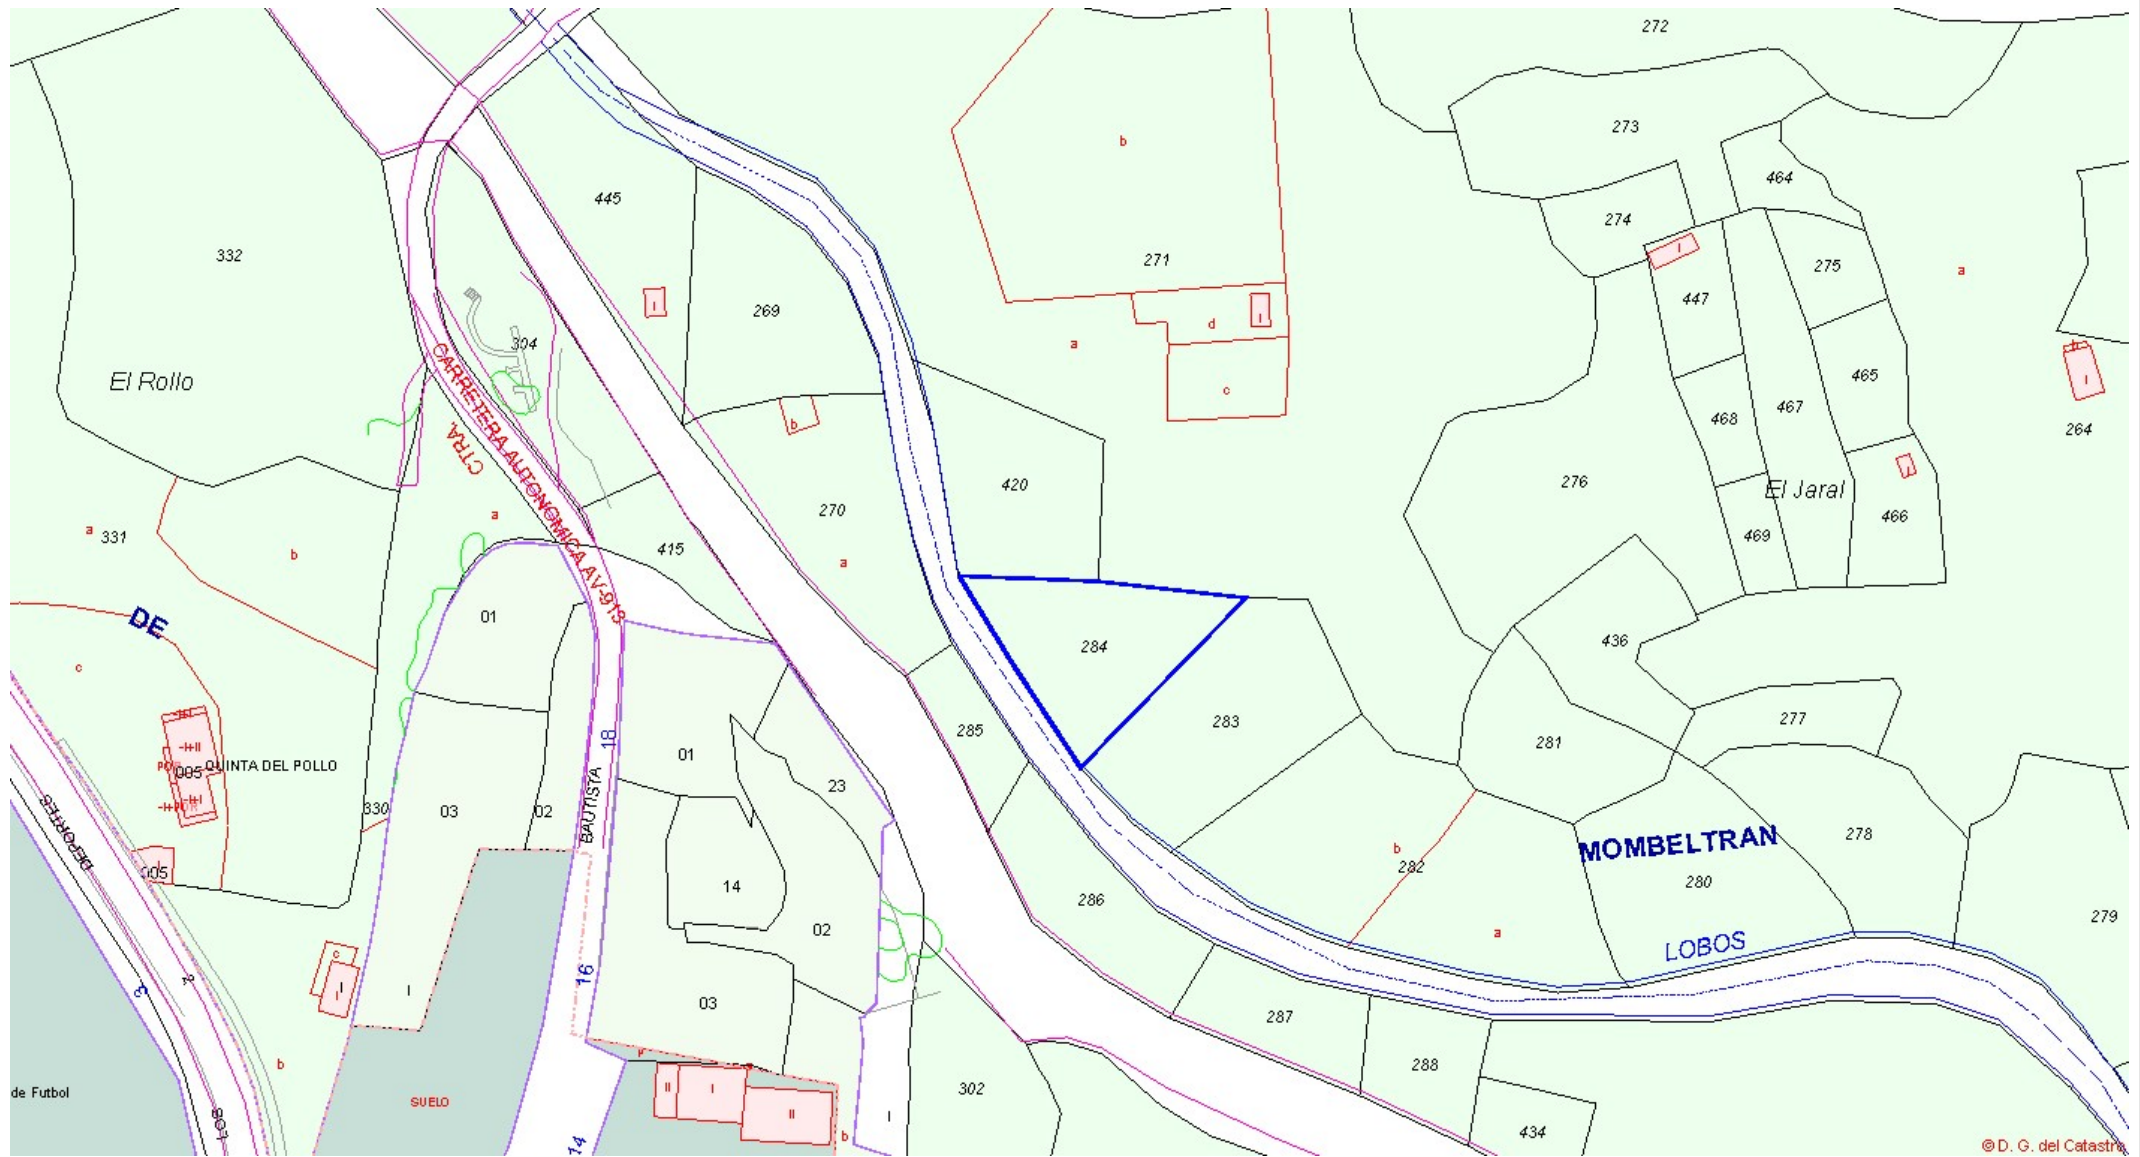


© D. G. del Catastro

Proyecto Caseta de Almacenamiento de Aperos en "El Rollo", Mombeltrán	
Técnico: Adrián García de la Parra	Nº Colegiado: 108381
Propietario: Adrián García de la Parra	Fecha: 05/03/2019
Polígono 4, Parcela 284, 05413; Mombeltrán, Ávila	
Plano: Situación Catastral	Escala: 1:2000
	Nº de Plano: 02




© D. G. del Catastro

Proyecto Caseta de Almacenamiento de Aperos en "El Rollo", Mombeltrán	
Técnico: Adrián García de la Parra	Nº Colegiado: 108381
Propietario: Adrián García de la Parra	Fecha: 05/03/19
Polígono 4, Parcela 284, 05413; Mombeltrán, Ávila	Escala: Nº de Plano:
Plano: Emplazamiento construcción	1 : 500 03

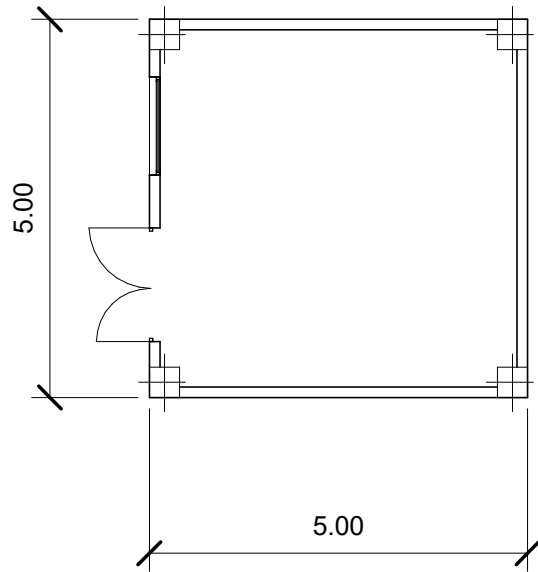


Planta Baja

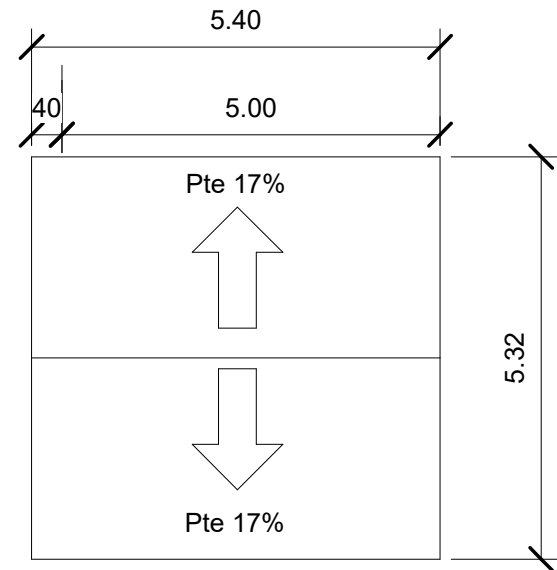


Planta Cubierta

Proyecto Caseta de Almacenamiento de Aperos en "El Rollo", Mombeltrán		
Técnico: Adrián García de la Parra		Nº Colegiado: 108381
Propietario: Adrián García de la Parra		Fecha: 05/03/2019
Polígono 4, Parcela 284, 05413; Mombeltrán, Ávila		Escala: Nº de Plano:
Plano: Planta Baja y Cubierta		1 : 100 04

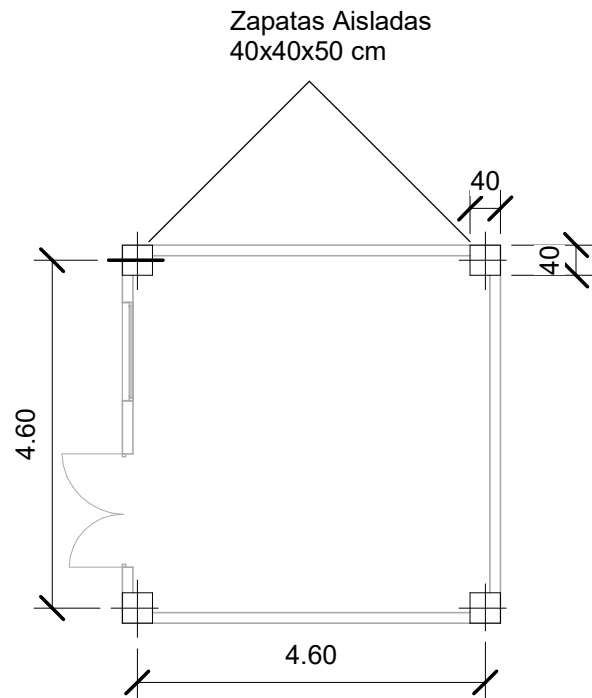

Detalle zapata aislada y perno anclaje

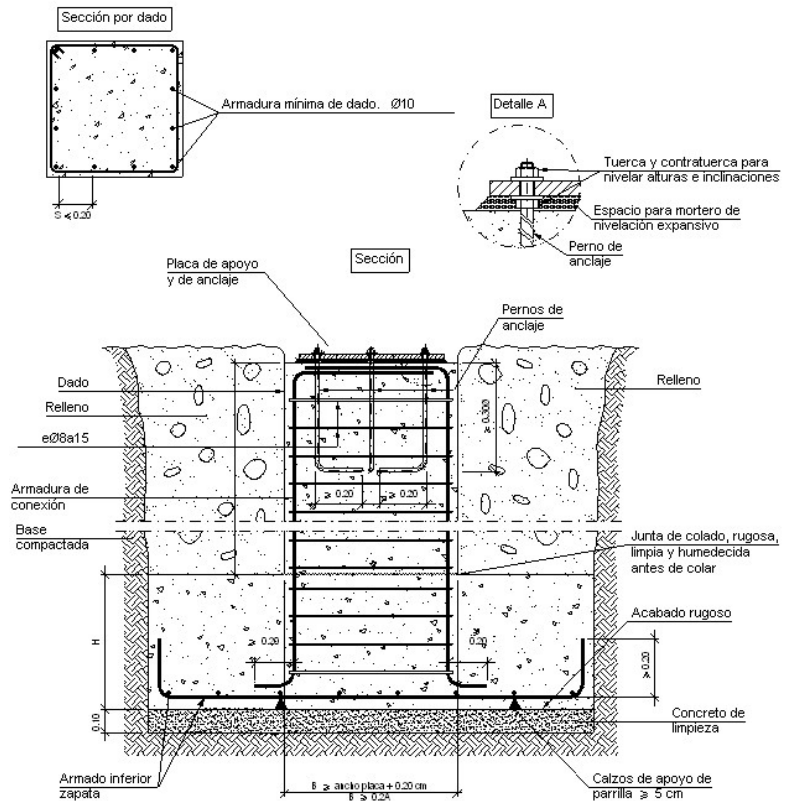

Proyecto Caseta de Almacenamiento de Aperos en "El Rollo", Mombeltrán

Técnico: Adrián García de la Parra N° Colegiado: 108381

Propietario: Adrián García de la Parra

Polígono 4, Parcela 284, 05413; Mombeltrán, Ávila

Plano: Planta Cimentación y Detalle


Fecha: 05/03/2019

Escala: N° de Plano:


1 : 100

05

Viga Cumbreira y Correas de Madera

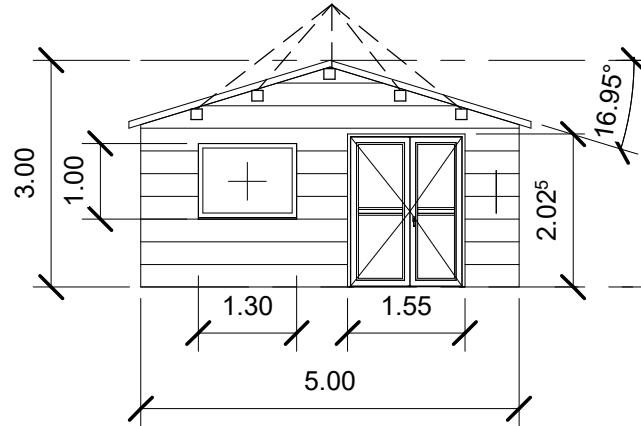


Alzado Norte

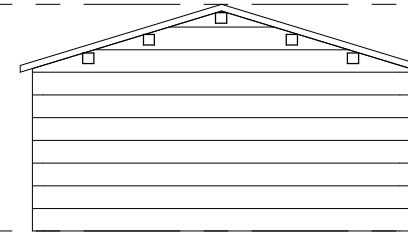


Alzado Sur

Cubierta
3.00

Planta Baja
0

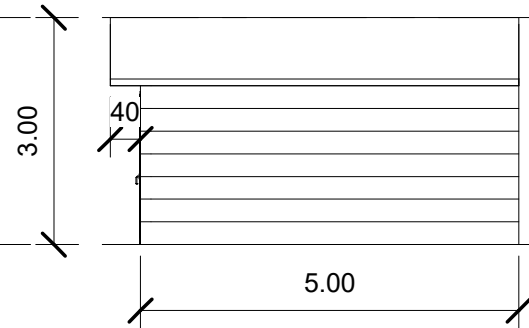

Alzado Oeste

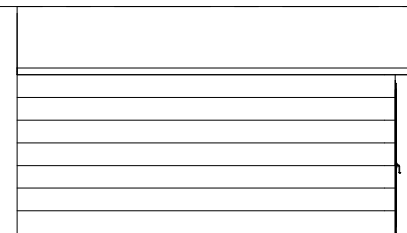

Alzado Este

Cubierta
3.00

Planta Baja
0

Proyecto Caseta de Almacenamiento de Aperos en "El Rollo", Mombeltrán	
Técnico: Adrián García de la Parra	Nº Colegiado: 108381
Propietario: Adrián García de la Parra	Fecha: 05/03/2019
Polígono 4, Parcela 284, 05413; Mombeltrán, Ávila	Escala: Nº de Plano:
Plano: Alzados	1 : 100 06