


APROBACION INICIAL MODIFICACION DE LAS NUM.

MODIFICACION DE LA DELIMITACION ENTRE SUELO
URBANO Y URBANIZABLE EN UNA PARCELA

MOMBELTRAN (AVILA)

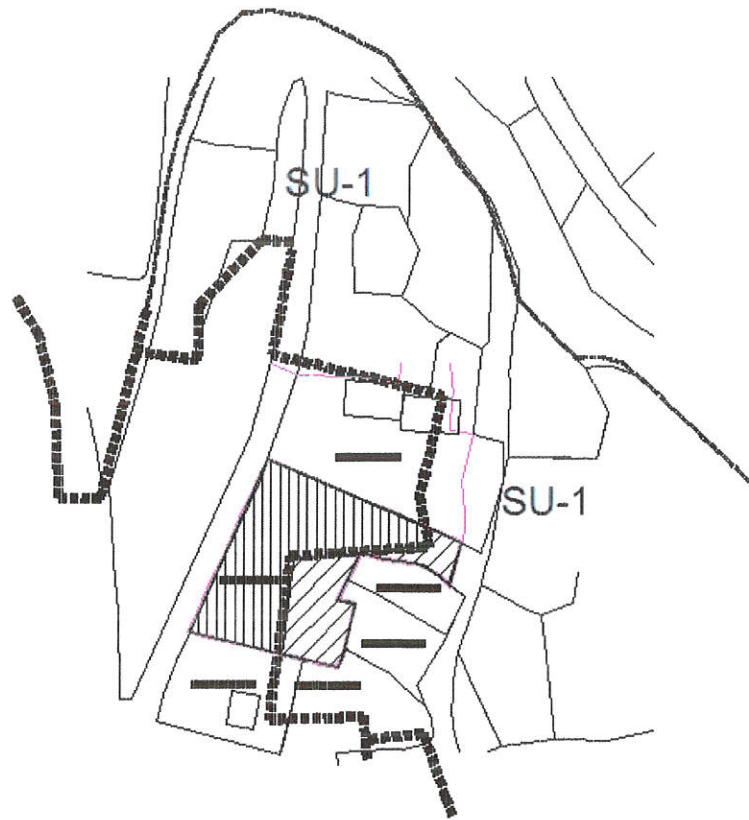

PLANOS

Promotor

MATERIALES DE CONSTRUCCION GREDOS S.L

Arquitecto

JESUS ROMAN SERRANO

Este proyecto de modificación nº 1/17 de las Normas Urbanísticas Municipales de Mombeltrán, fue aprobado inicialmente por unanimidad del Pleno de la Corporación de fecha 14 de diciembre de 2017. Mombeltrán, a 18 de diciembre de 2017. El Secretario Accidental, Fdo. Lorenzo Juan González Miranda



Este proyecto de modificación nº 1/17 de las Normas Urbanísticas Municipales de Mombeltrán, fue aprobado inicialmente por unanimidad del Pleno de la Corporación de fecha 14 de diciembre de 2017. Mombeltrán, a 18 de diciembre de 2017. El Secretario Accidental, Fdo. Lorenzo Juan González Miranda



LEYENDA ORDENANZAS

	LIMITE DEL SUELO URBANO		LIMITE DEL SUELO URBANIZABLE
	1. CASCO ANTIGUO		7. EXTENSION GRADO 4º
	2. ENSANCHE DE CASCO		8. BLOQUE MULTIFAMILIAR
	3. ENSANCHE COLONIAS		9. INDUSTRIAL
	4. EXTENSION GRADO 1º		10. DOTACIONAL
	5. EXTENSION GRADO 2º		11. ZONAS VERDES
	6. - EXTENSION GRADO 3º		SUELO URBANIZABLE

MODIFICACION DE LAS NUM
MODIFICACION DE LA DELIMITACION ENTRE
EL SUELO URBANO Y URBANIZABLE

AYUNTAMIENTO de MOMBELTRAN

Plano
 NORMATIVA VIGENTE

Situacion


C/ SAN PEDRO BAUTISTA
 MOMBELTRAN (AVILA)

EXPED.

1

Escala 1/100

Arquitecto
 Jesus Roman Serrano

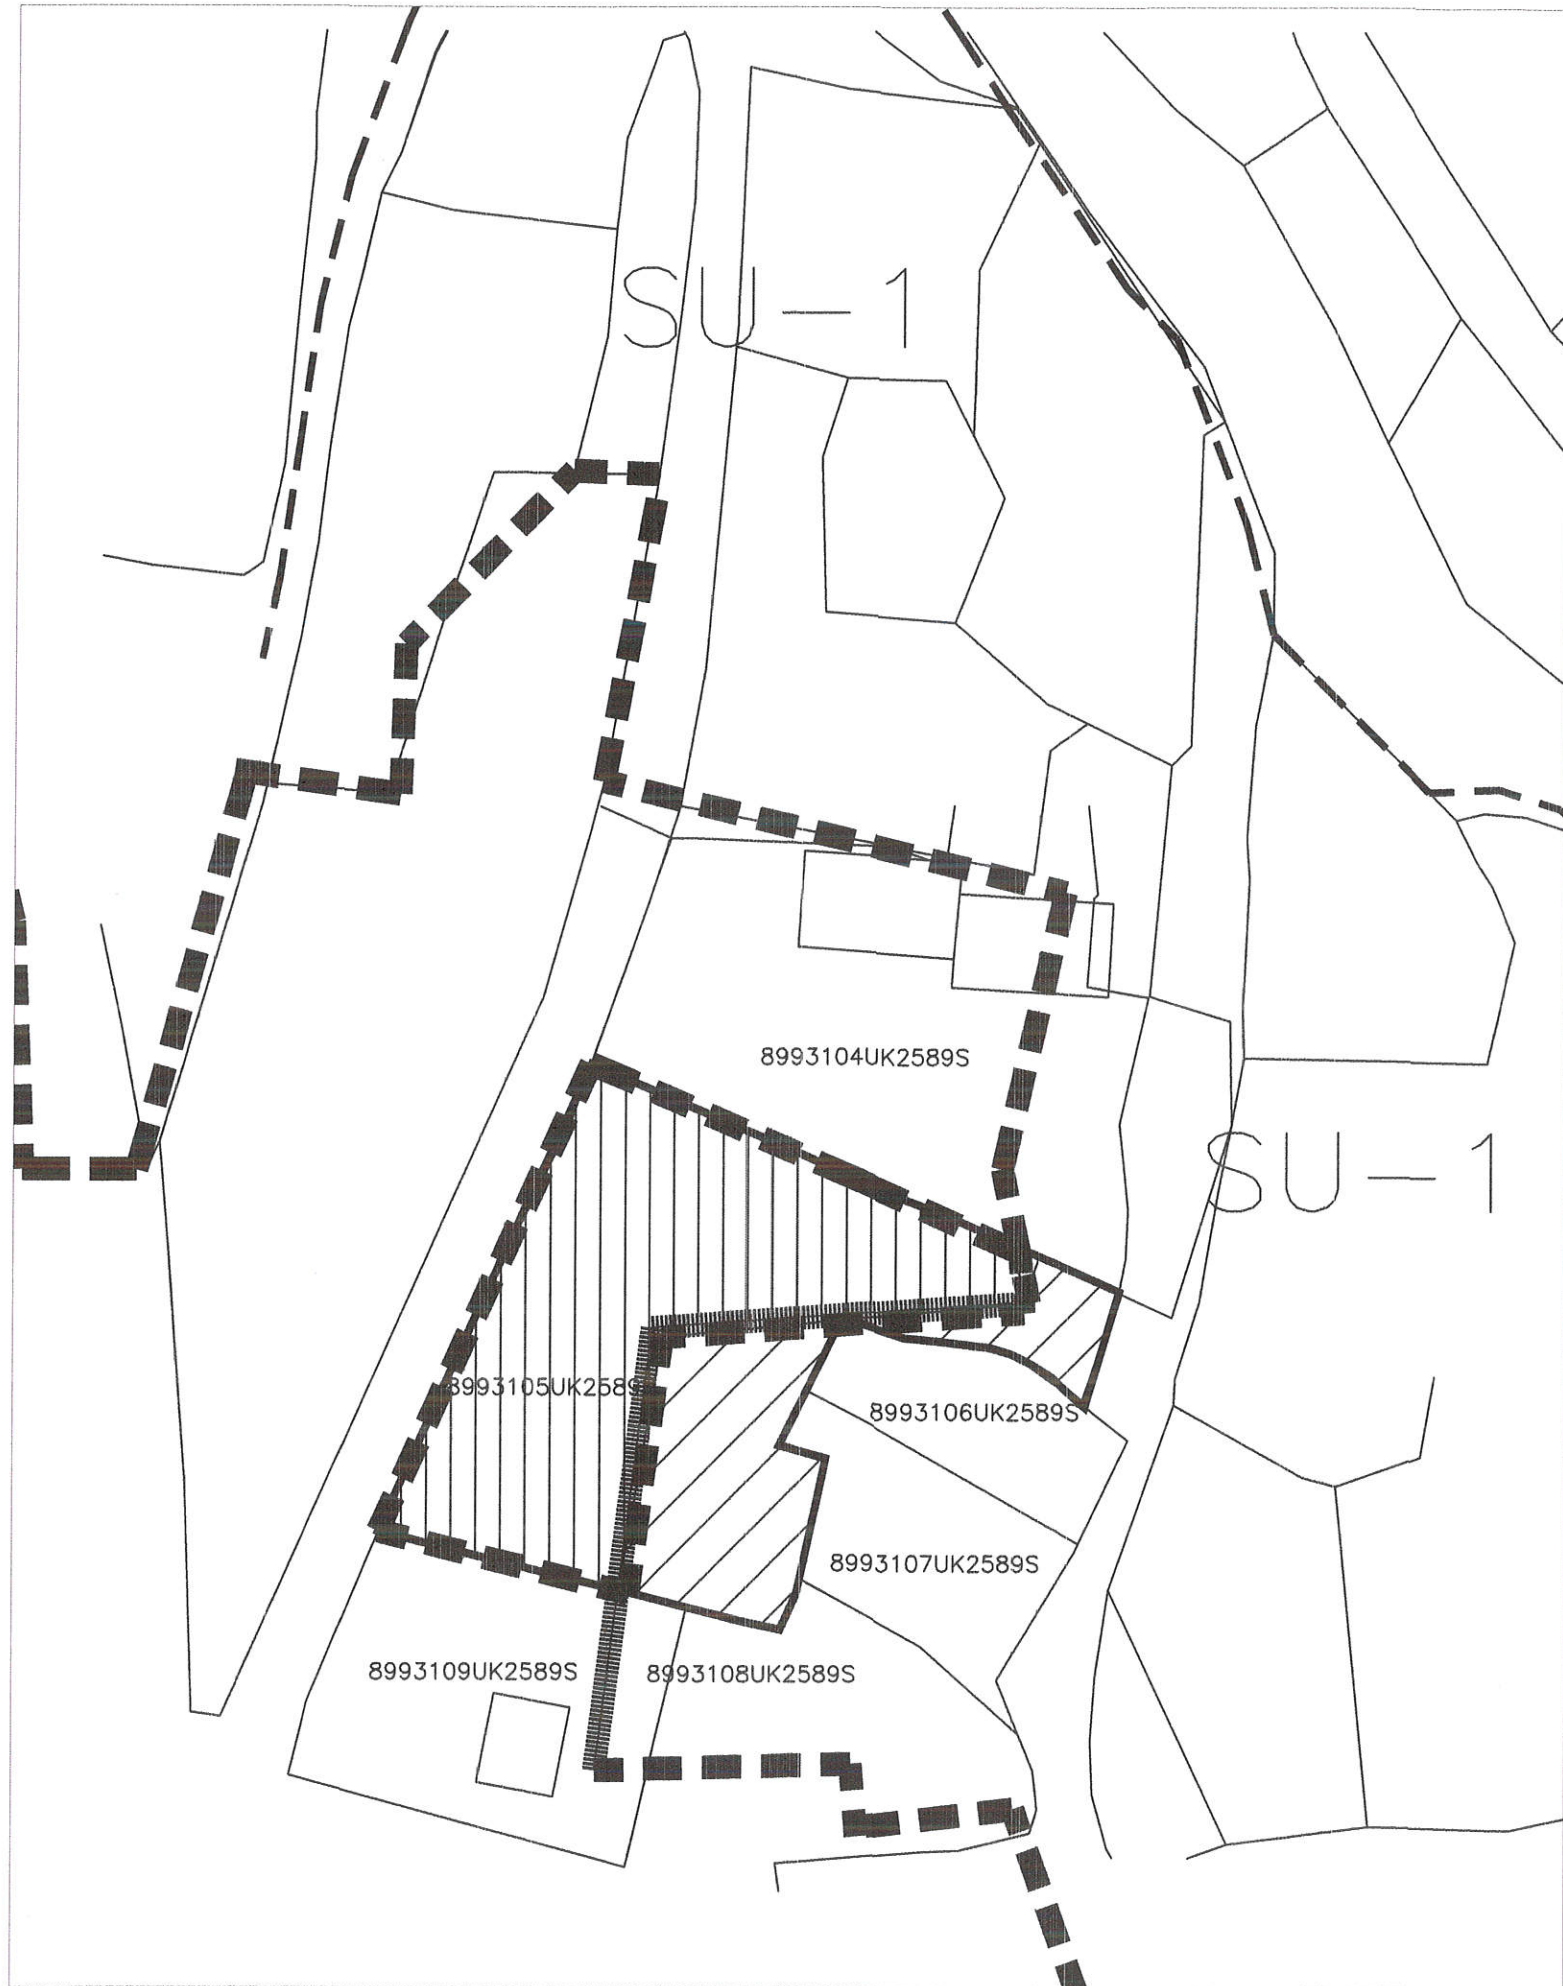


LEYENDA ORDENANZAS			
LIMITE DEL SUELO URBANO		LIMITE DEL SUELO URBANIZABLE	
	1. CASCO ANTIGUO		7. EXTENSION GRADO 4º
	2. ENSANCHE DE CASCO		8. BLOQUE MULTIFAMILIAR
	3. ENSANCHE COLONIAS		9. INDUSTRIAL
	4. EXTENSION GRADO 1º		10. DOTACIONAL
	5. EXTENSION GRADO 2º		11. ZONAS VERDES
	6.- EXTENSION GRADO 3º		SUELO URBANIZABLE

Este proyecto de modificación nº 1/17 de las Normas Urbanísticas Municipales de Mombeltrán, fue aprobado inicialmente por unanimidad del Pleno de la Corporación de fecha 14 de diciembre de 2017. Mombeltrán, a 18 de diciembre de 2017. El Secretario Accidental, Fdo. Lorenzo Juan González Miranda



MODIFICACION DE LAS NUM MODIFICACION DE LA DELIMITACION ENTRE EL SUELO URBANO Y URBANIZABLE		AYUNTAMIENTO de MOMBELTRAN
Plano NORMATIVA VIGENTE AJUSTE A LA PARCELA	Situación C/ SAN PEDRO BAUTISTA MOMBELTRAN (AVILA)	Exped. <input type="checkbox"/>
Escala 1/100	2	
		Arquitecto Jesus Roman Serrano

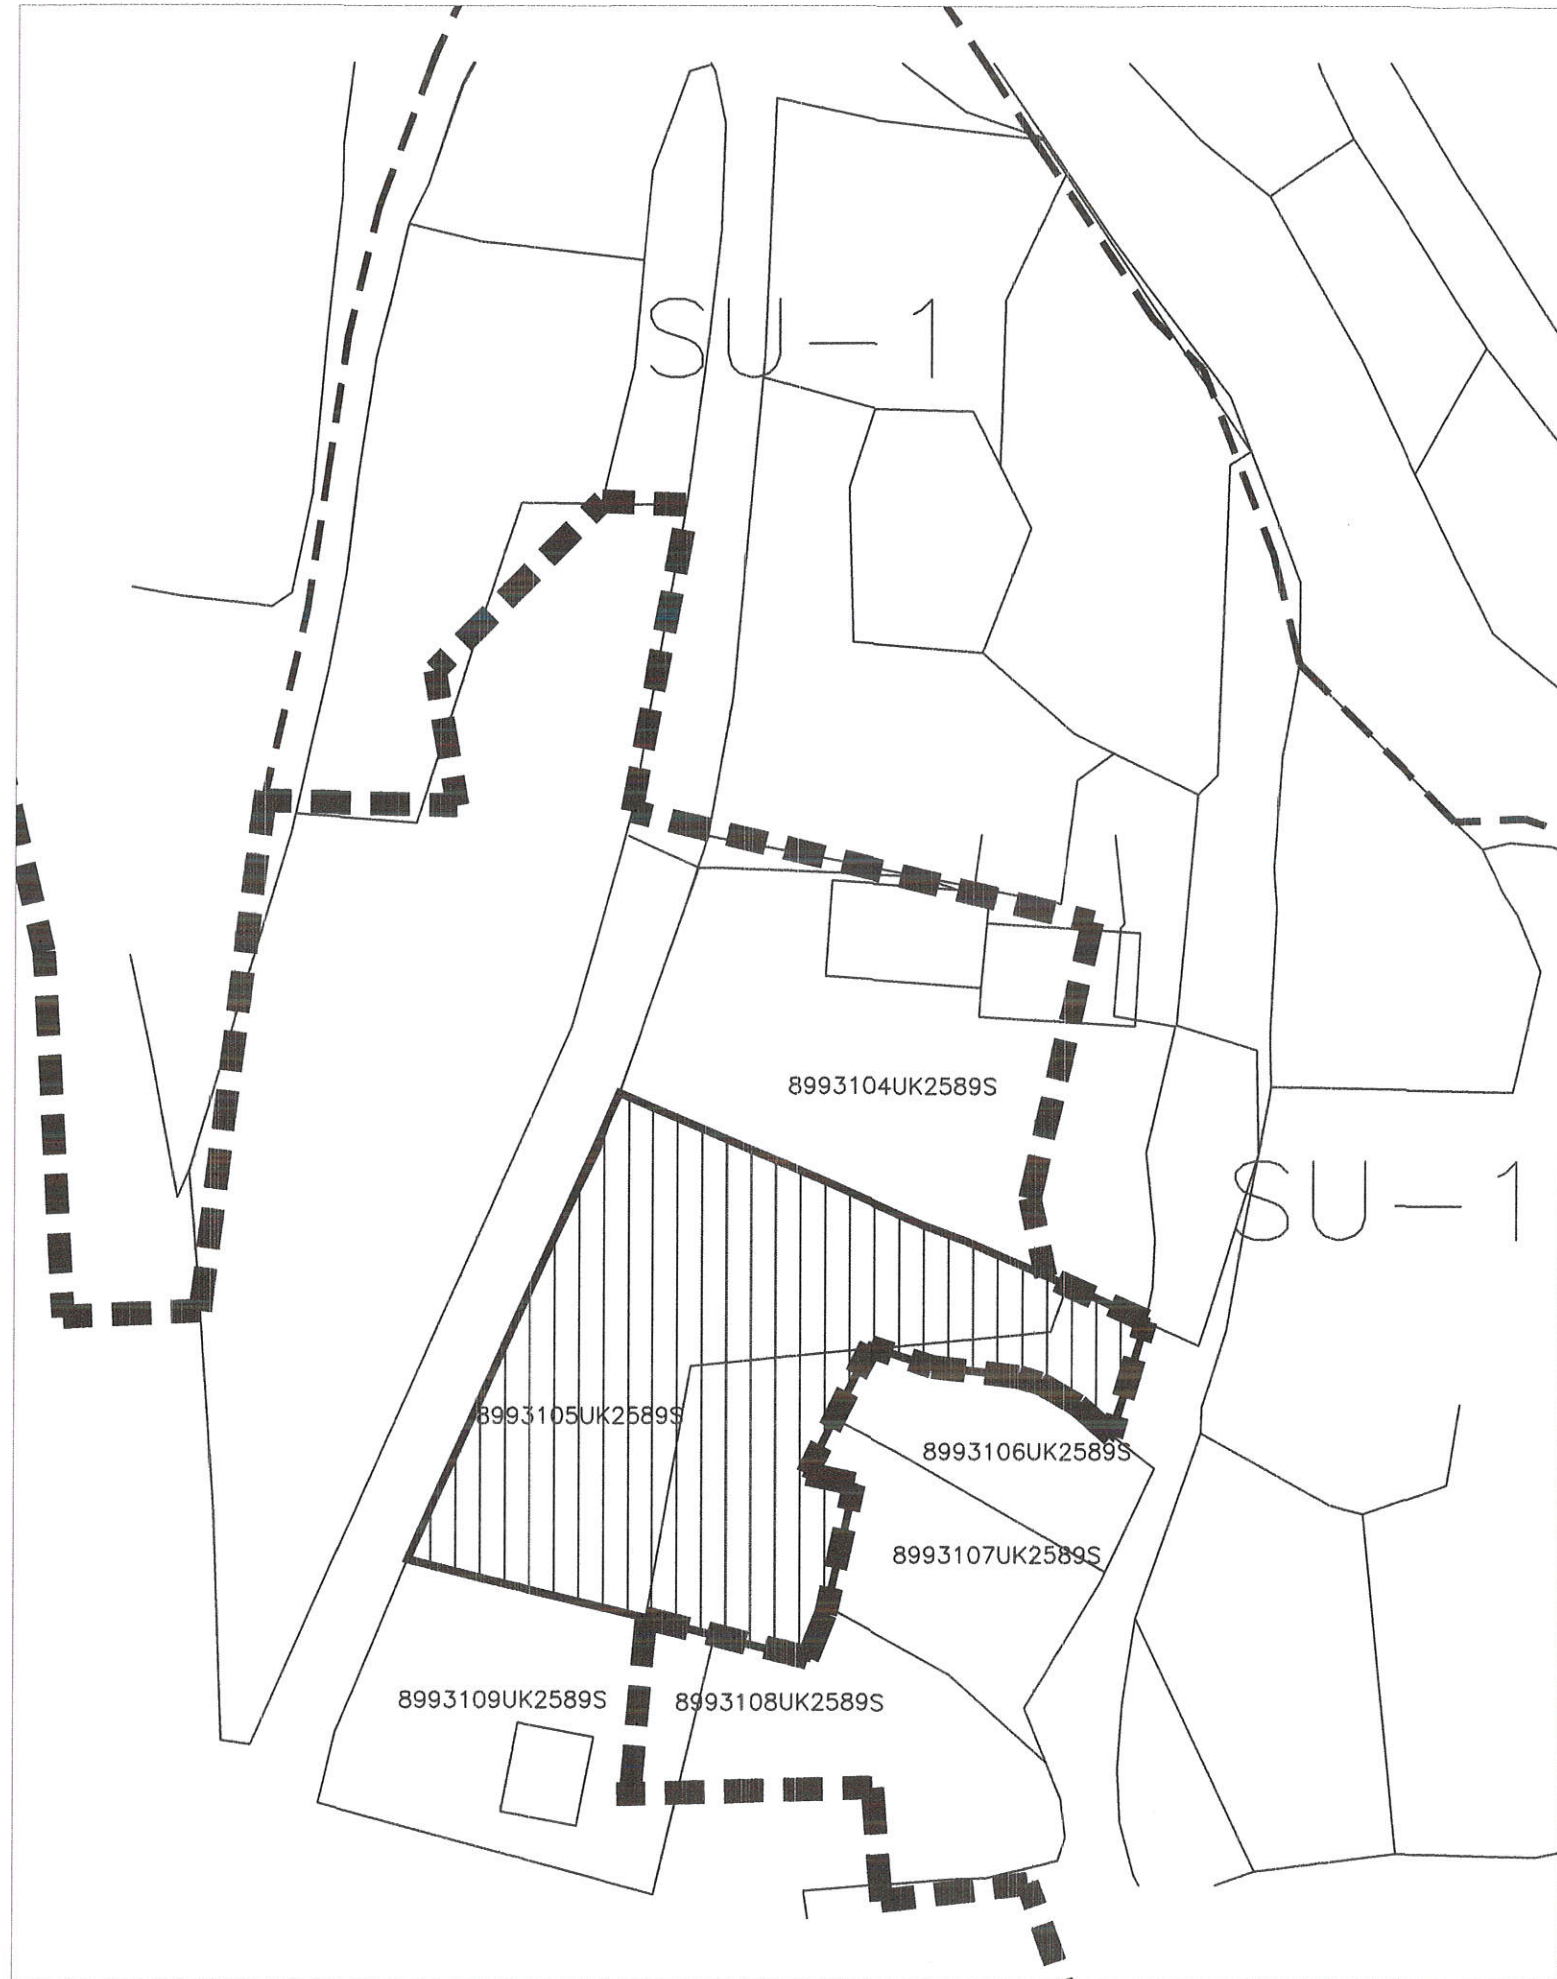


LEYENDA ORDENANZAS

LIMITE DEL SUELO URBANO		LIMITE DEL SUELO URBANIZABLE	
	1. CASCO ANTIGUO		7. EXTENSION GRADO 4º
	2. ENSANCHE DE CASCO		8. BLOQUE MULTIFAMILIAR
	3. ENSANCHE COLONIAS		9. INDUSTRIAL
	4. EXTENSION GRADO 1º		10. DOTACIONAL
	5. EXTENSION GRADO 2º		11. ZONAS VERDES
	6.- EXTENSION GRADO 3º		SUELO URBANIZABLE

Este proyecto de modificación nº 1/17 de las Normas Urbanísticas Municipales de Mombeltrán, fue aprobado inicialmente por unanimidad del Pleno de la Corporación de fecha 14 de diciembre de 2017. Mombeltrán, a 18 de diciembre de 2017. El Secretario Accidental, Fdo. Lorenzo Juan González Miranda



MODIFICACION DE LAS NUM		AYUNTAMIENTO de MOMBELTRAN	
MODIFICACION DE LA DELIMITACION ENTRE EL SUELO URBANO Y URBANIZABLE			
Plano	Situacion		
PROPUESTA	C/ SAN PEDRO BAUTISTA MOMBELTRAN (AVILA)		
CLASIFICACION PARCELA	EXPED.	Arquitecto	
	3	Jesus Roman Serrano	
Escala 1/100			

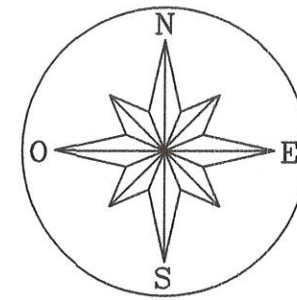

——— PERIMETRO REAL DE LA FINCA
 ——— SUPERPOSICION PLANOS CATATALES ACTUALES

PARCELA	SUPERFICIE
8993105UK2589S	3.314,00 m ²



Este proyecto de modificación nº 1/17 de las Normas Urbanísticas Municipales de Mombeltrán, fue aprobado inicialmente por unanimidad del Pleno de la Corporación de fecha 14 de diciembre de 2017. Mombeltrán, a 18 de diciembre de 2017. El Secretario Accidental, Fdo. Lorenzo Juan González Miranda



MODIFICACION DE LAS NUM		AYUNTAMIENTO de MOMBELTRAN
MODIFICACION DE LA DELIMITACION ENTRE EL SUELO URBANO Y URBANIZABLE		
Plano	Situacion	Exped. Arquitecto Jesus Roman Serrano
LEVANTAMIENTO TOPOGRAFICO	C/ SAN PEDRO BAUTISTA MOMBELTRAN (AVILA)	
Escala 1/100	<div style="border: 2px solid blue; border-radius: 50%; width: 30px; height: 30px; display: flex; align-items: center; justify-content: center; margin: 0 auto;">4</div>	